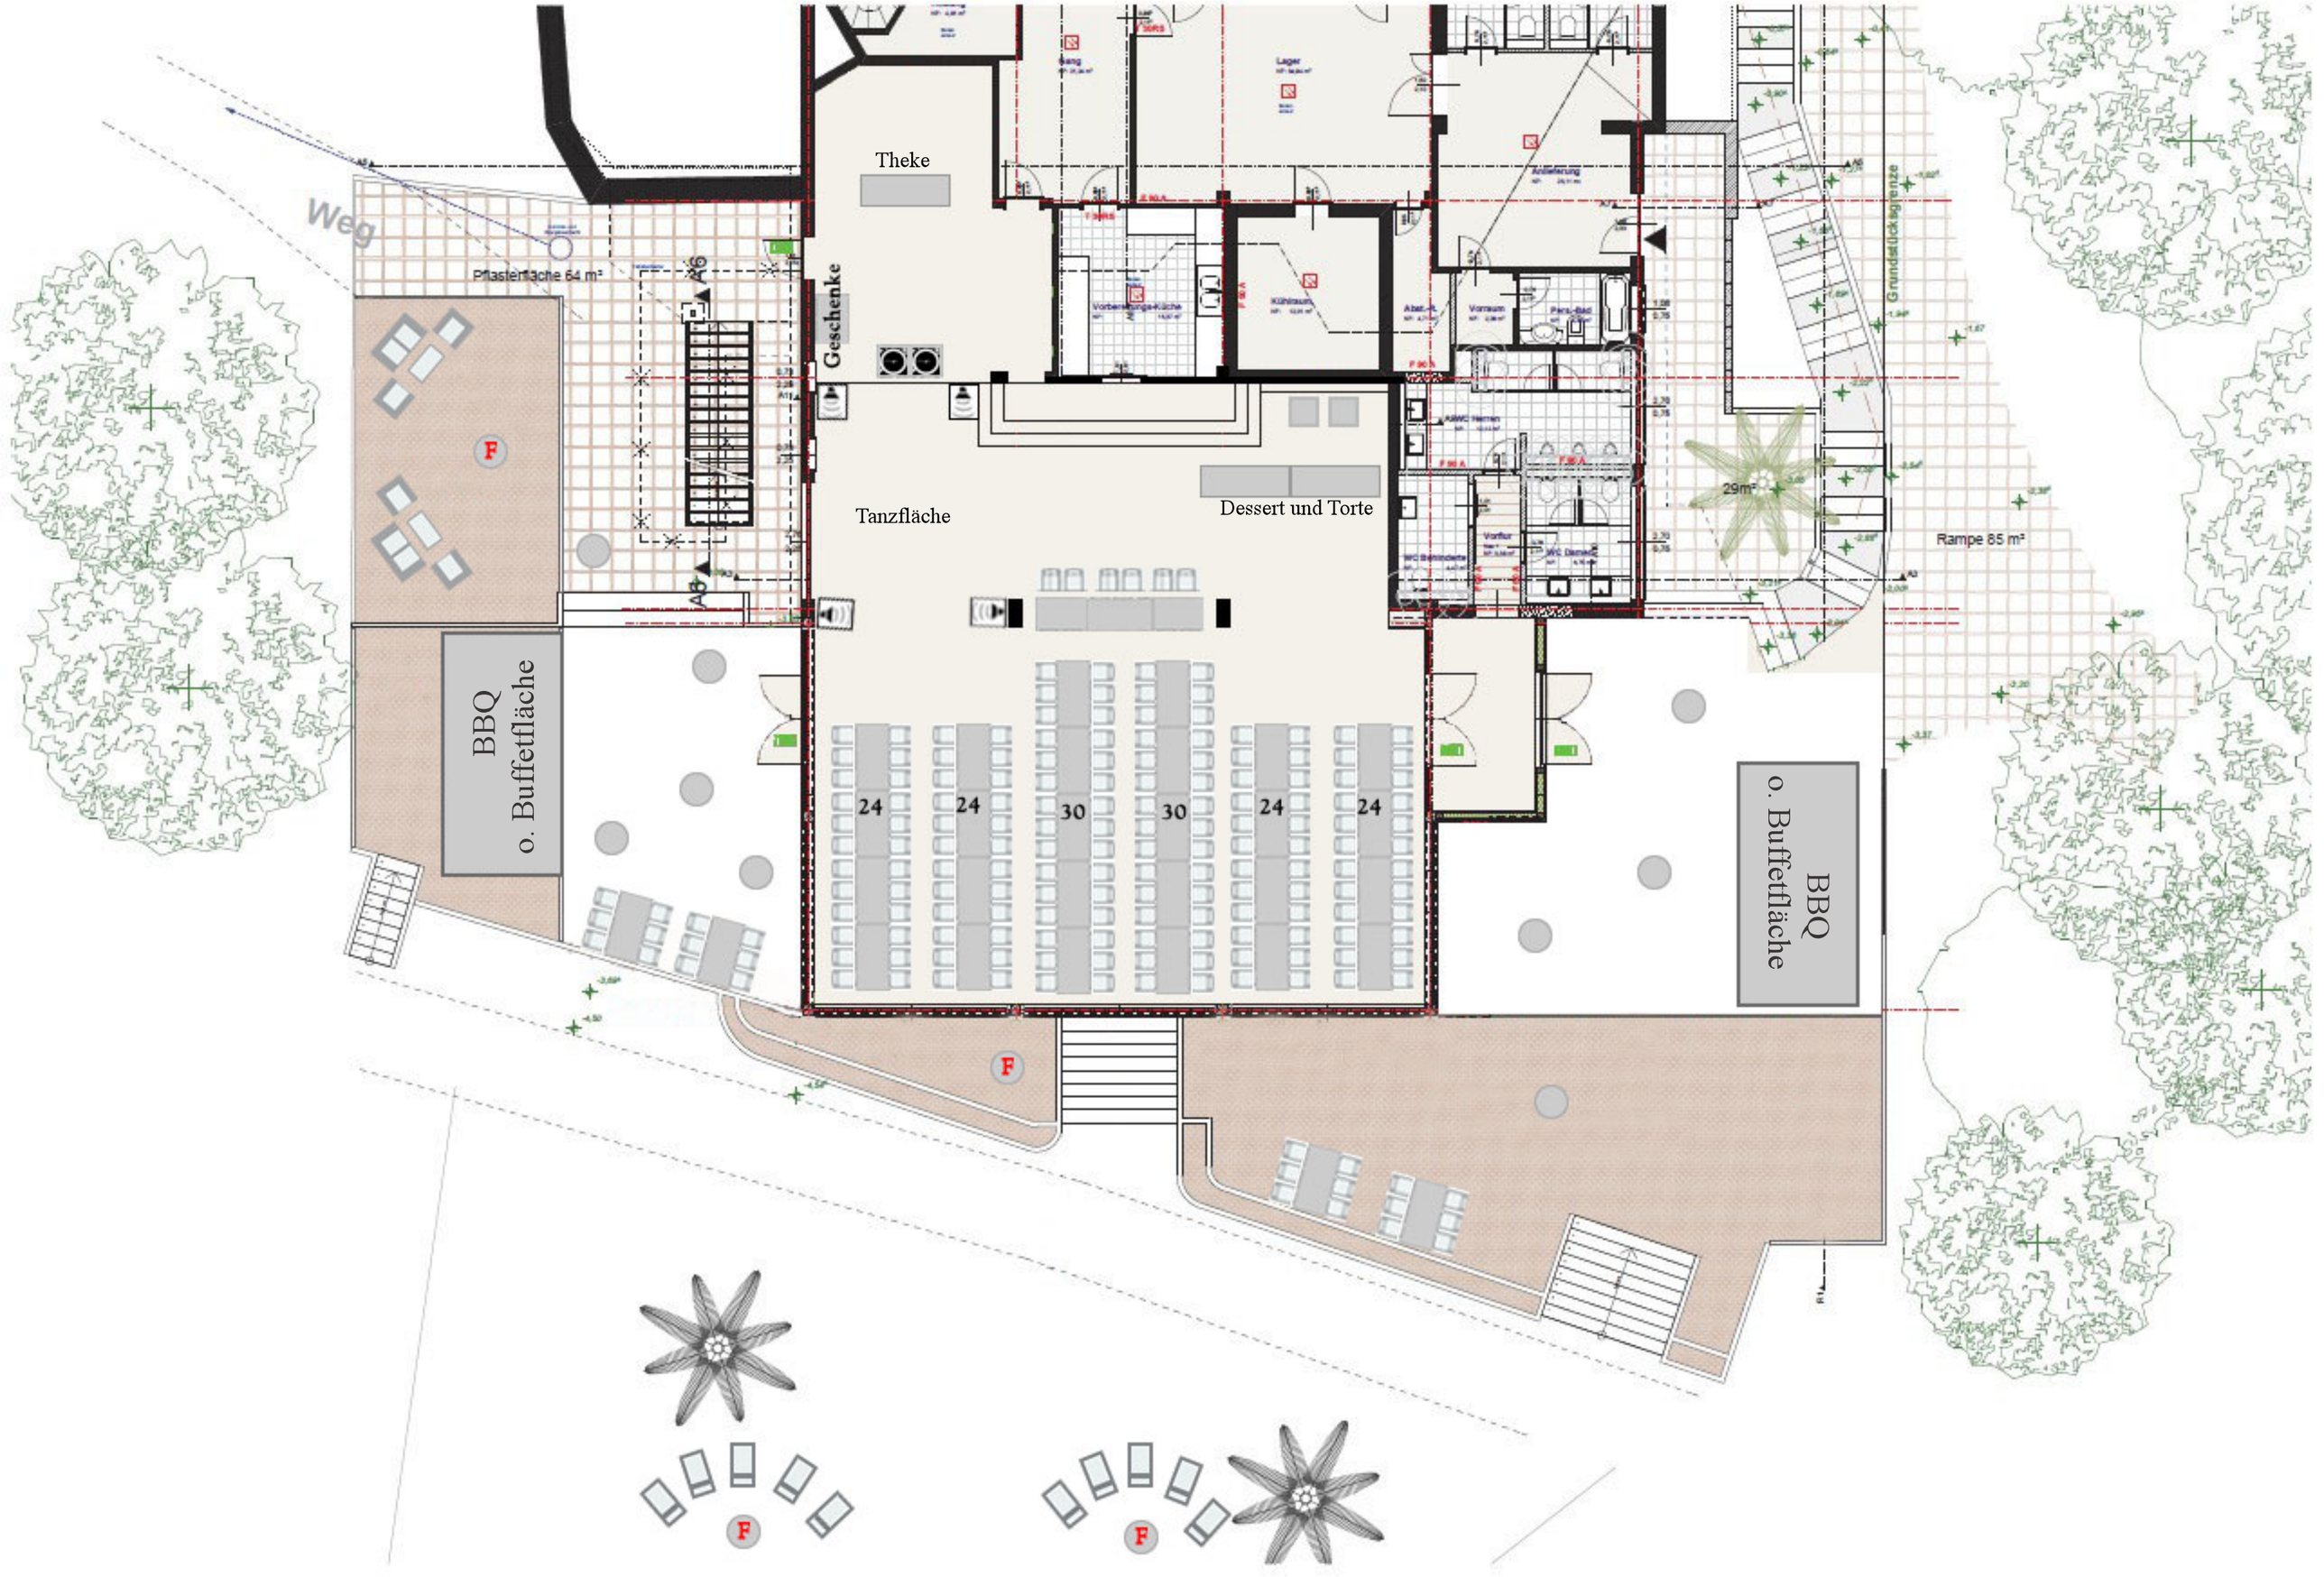
Weg
Pflasterfläche 64 m²
Theke
Geschenke
Tanzfläche
Dessert und Torte
BBQ
o. Buffetfläche
BBQ
Buffetfläche
Rampe 85 m²
29m²
24
24
30
30
24
24